





ESCALERA Y PASILLO – KROFTA

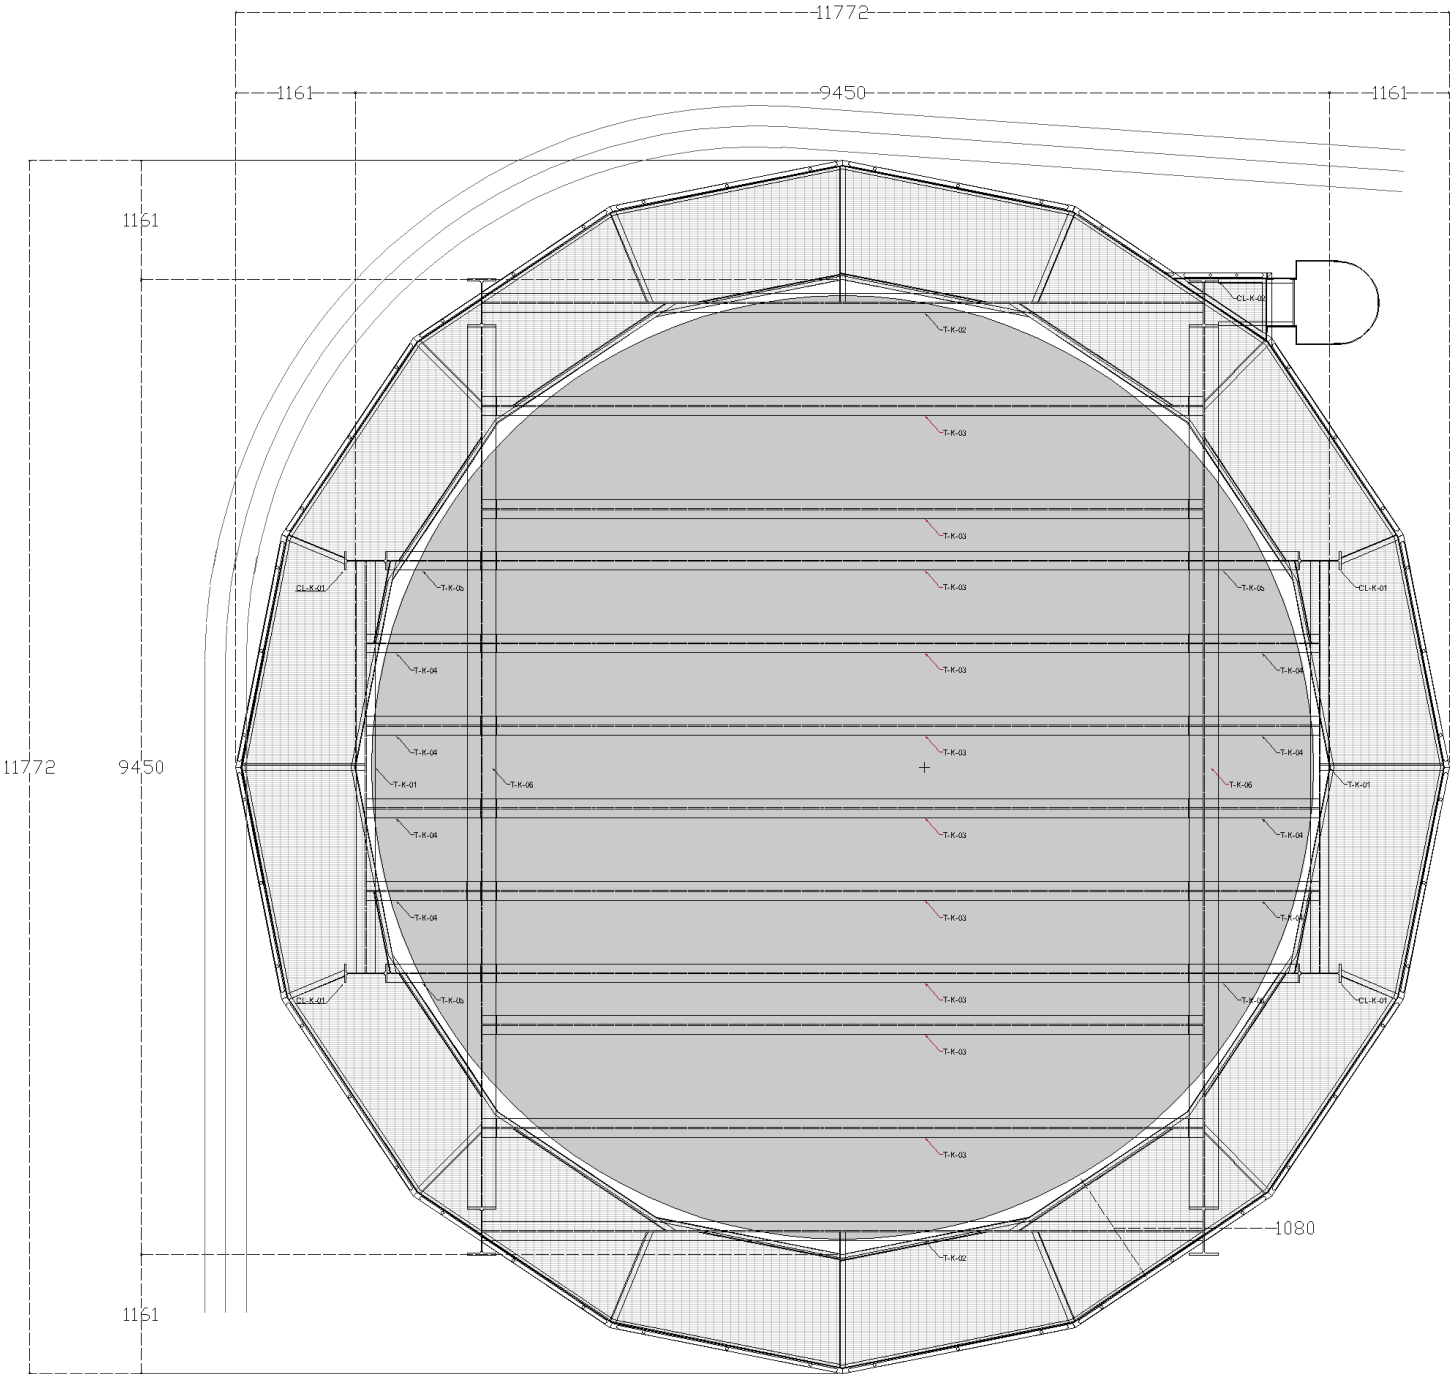


PLANTA

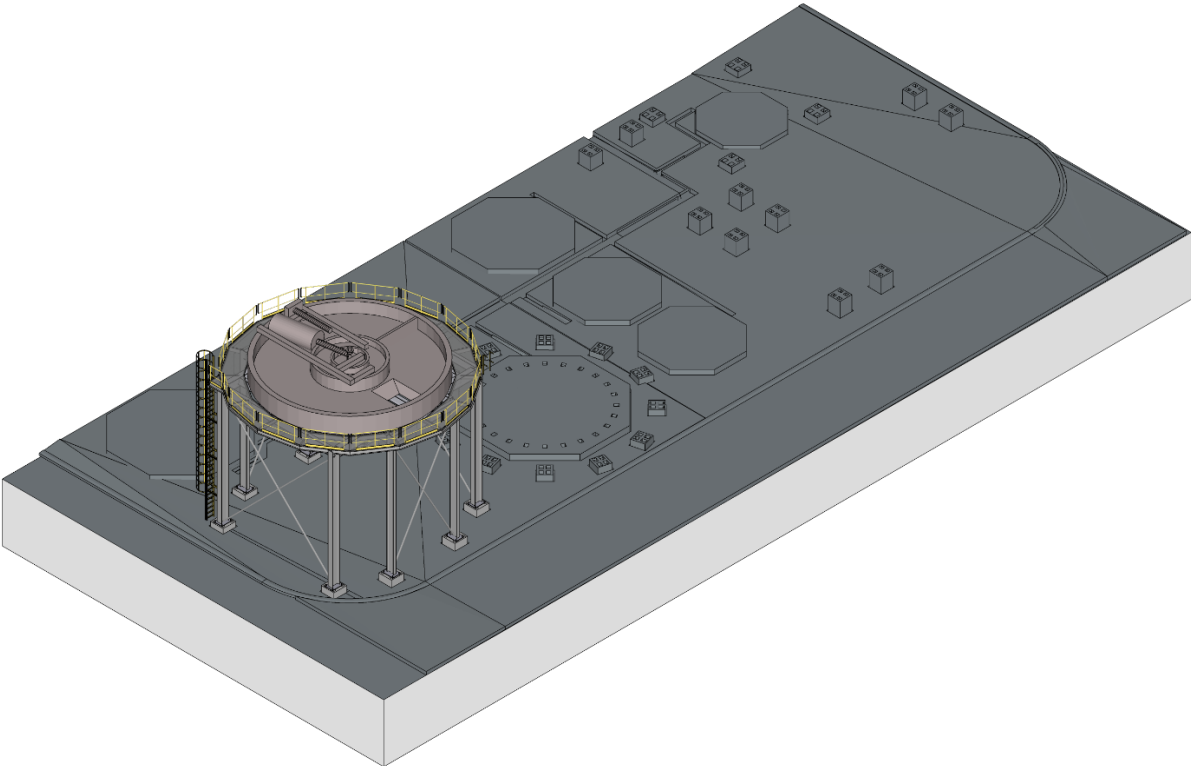

VISTA AEREA

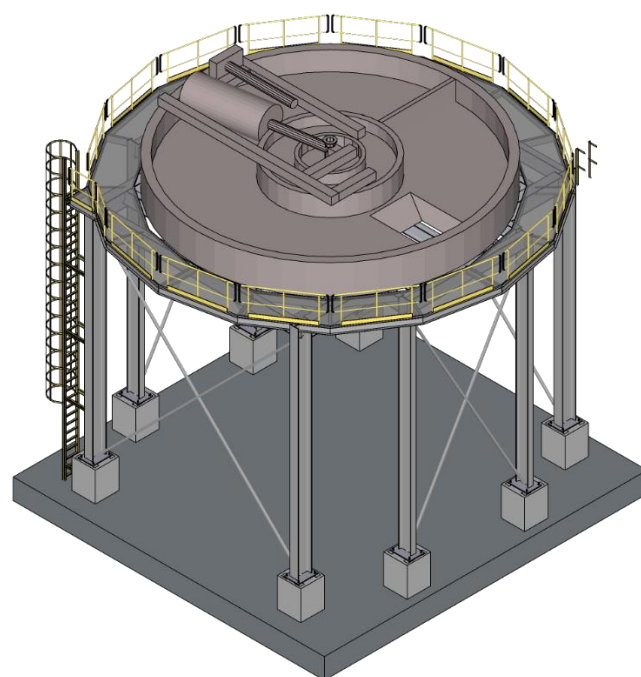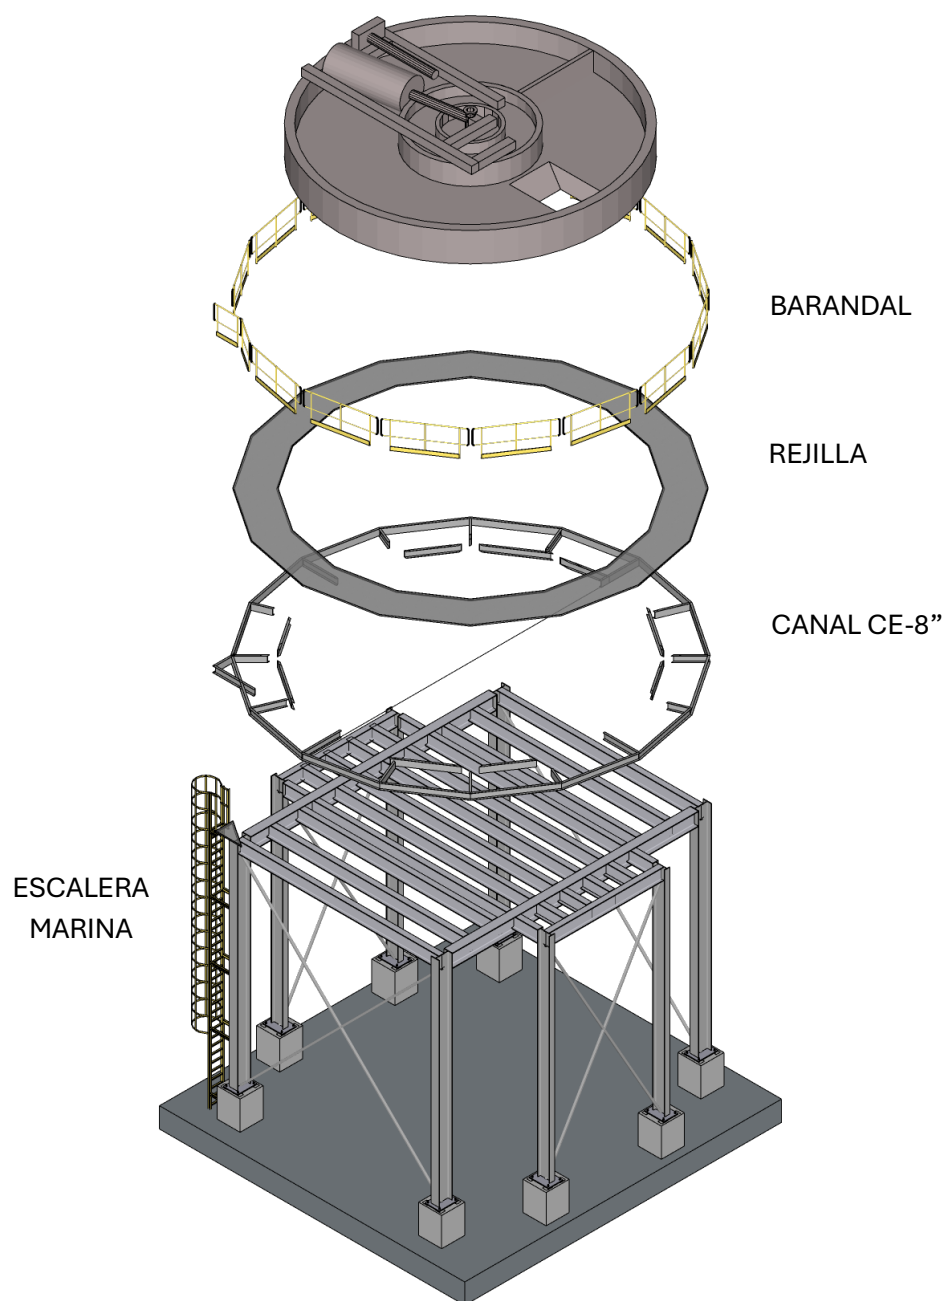

ISOMETRICO

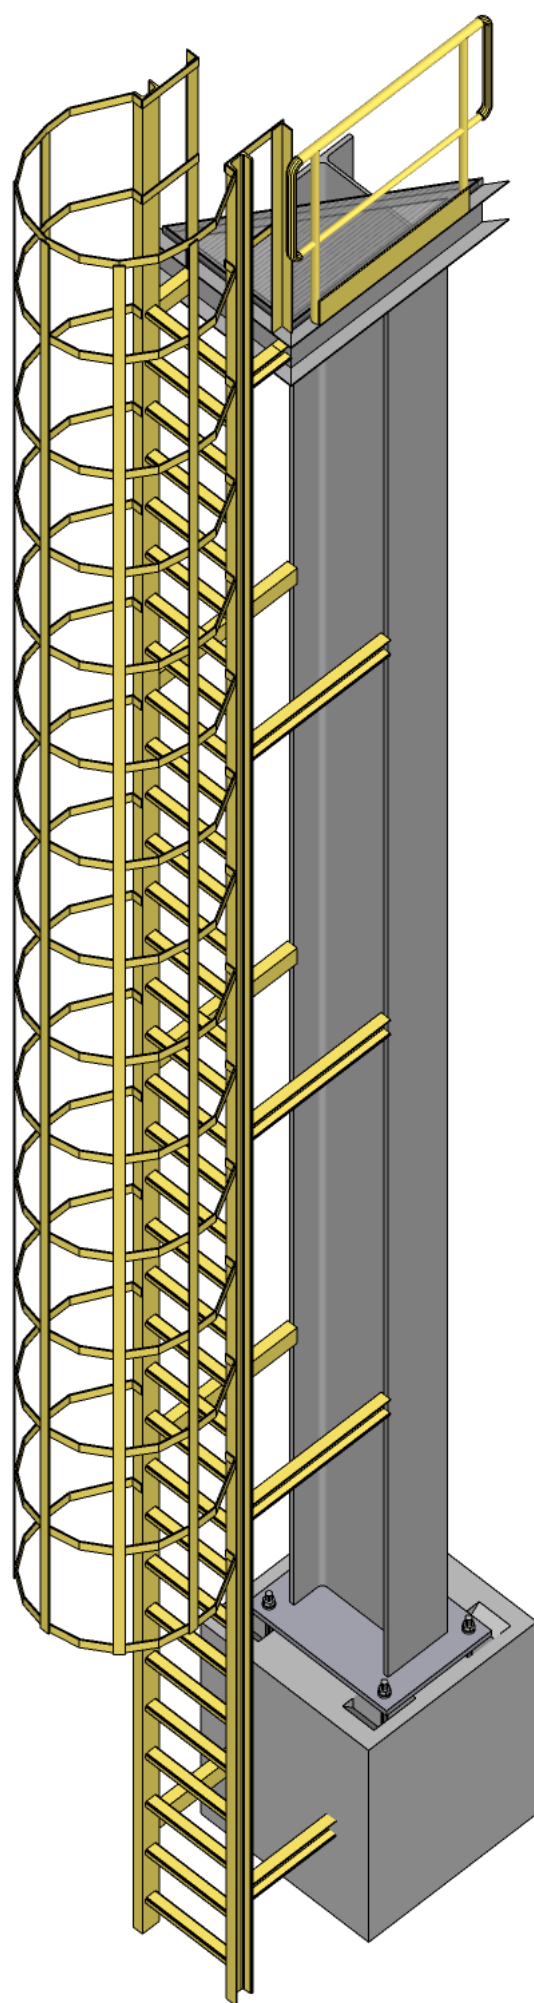

ESCALERA